



ΕΦΗΜΕΡΙΣ ΤΗΣ ΚΥΒΕΡΝΗΣΕΩΣ

ΤΗΣ ΕΛΛΗΝΙΚΗΣ ΔΗΜΟΚΡΑΤΙΑΣ

ΤΕΥΧΟΣ ΤΕΤΑΡΤΟ **Αρ. Φύλλου 476**

28 Ιουλίου 2000

ΑΠΟΦΑΣΕΙΣ

Αριθ. 1054788/5300/Β0010

Καθορισμός των ορίων αιγιαλού - παλ. αιγιαλού και δημιουργία ζώνης παραλίας στη θέση «οικισμό Παναγιάς», Αλμυροποτάμου Δήμου Στυραίων, Ν. Ευβοίας.

Ο ΥΠΟΥΡΓΟΣ ΟΙΚΟΝΟΜΙΚΩΝ

Έχοντας υπόψη:

1. Τις διατάξεις του Ν. 3200/55 «περί διοικητικής αποκεντρώσεως» όπως αυτές τροποποιήθηκαν και ισχύουν σήμερα με τα Ν.Δ. 532/79, Β.Δ.704/70, Β.Δ.705/70, Β.Δ. 192/72, Π.Δ.71/84, Π.Δ. 347/86, Ν.2026/92 και Π.Δ.97/93.

2. Τις διατάξεις του Π.Δ.551/88 «οργάνωση Νομαρχιών-οργάνωση Οικονομικών Υπηρεσιών» (ΦΕΚ 259 τ.Α'), όπως τροποποιήθηκε και ισχύει.

3. Τις διατάξεις του άρθρου 19 παρ.5 του Ν. 2344/95, του άρθρου 52 παρ.6 του Ν. 2218/1994, του άρθρου 4 παρ. 7 του Ν. 2240/94, δυνάμει των οποίων αρμοδιότητες του Υπουργείου Οικονομικών που είχαν μεταβιβαστεί σε Νομάρχες ανήκουν στον Περ/κό Δ/ντή, σε συνδυασμό με αυτές του άρθρου 14 παρ.2 του Ν. 2399/96, με τις οποίες προβλέπεται η κατάργηση των θέσεων των Περιφερειακών Δ/ντών, οι αρμοδιότητες πλέον του οποίου περιήλθαν στον Γενικό Γραμματέα της Περιφέρειας και ασκούνται από τον Αναπληρωτή Περιφερειακό Δ/ντή.

4. Τις διατάξεις των παρ. 2 και 6 του άρθρου 1 του Ν. 2503/97 Διοίκηση Οργάνωση, Στελέχωση της Περιφέρειας, ρύθμιση θεμάτων για την Τοπική Αυτοδιοίκηση και άλλες διατάξεις (ΦΕΚ 107 τ.Α'), σύμφωνα με τις οποίες οι Περιφερειακές Υπηρεσίες του Υπουργείου Οικονομικών, που συγκροτούσαν την Περιφερειακή Διοίκηση του Νομού ή Νομαρχίας δεν υπήχθησαν στην ενιαία οργανική μονάδα της Περιφέρειας ούτε καταργήθηκαν, αλλά αποτελούν από 01-09-97 Υπηρεσίες του Υπουργείου Οικονομικών.

5. Το αριθ. 28975/31-07-97 έγγραφο της Δ/νσης Διοίκησης του Υπ. Εσωτερικών Δημ.Διοίκησης και Αποκέντρωσης, σύμφωνα με το οποίο οι αρμοδιότητες του Γενικού Γραμματέα της Περιφέρειας σε θέματα Υπηρεσιών του Υπ. Οικονομικών μεταφέρονται από 01-09-97 στον Υπουργό Οικονομικών.

6. Την αριθ. 1043053/483/Α0006/9-5-2000 απόφαση του Υφ. Οικονομικών «Μεταβίβαση αρμοδιοτήτων στο Γεν. Γραμματέα, στους Γεν.Δ/ντές κ.λ.π.». (ΦΕΚ 622 Β).

7. Τις διατάξεις του άρθρου 100 του Π.Δ. 284/88 «περί συγκροτήσεως μεταξύ άλλων και της Επιτροπής καθορισμού ορίων αιγιαλού και παραλίας και θέσεων αμμοληψίας».

8. Την αριθμ.1078204/927/0006Α/06.08.92 κοινή υπουργική απόφαση των Υπουργών Προεδρίας και Οικονομικών, με την οποία διατηρείται σε ισχύ η Επιτροπή καθορισμού ορίων αιγιαλού και θέσεων αμμοληψίας.

9. Τις διατάξεις των άρθρων 1 μέχρι και 7 του Α. Ν. 2344/40 «περί αιγιαλού και παραλίας, όπως τροποποιήθηκαν και συμπληρώθηκαν με τις διατάξεις: α) του Ν.Δ. 439/70 β)του άρθρου 13 του Ν. 1078/1980 και γ) του άρθρου 23 του Ν. 1337/1983.

10. Τις διατάξεις του άρθρου 20 του Ν. 719/77 «περί του τρόπου σύνταξης τοπογραφικών, υψομετρικών διαγραμμάτων από ιδιώτες μηχανικούς κ.λ.π.

11. Την από 09-06-2000 έκθεση της κατά το άρθρο 100 του Π.Δ. 284/88 αρμόδιας Επιτροπής καθορισμού των ορίων του αιγιαλού - παραλίας και θέσεων αμμοληψίας, που καθόρισε τα όρια του αιγιαλού-παλ.αιγιαλού-παραλίας στην θέση «οικισμός Παναγιάς», Αλμυροποτάμου, Δήμου Στυραίων, Ν. Ευβοίας.

12. Το από Νοέμβριο 1999, με κλίμακα 1:500 τοπογραφικό διάγραμμα του τοπογράφου μηχανικού Γεωργίου Δ. Κόλλια, σε μία (1) πινακίδα, που ελέγχθηκε για την ακρίβεια της αποτύπωσης από τον Ε. Πολίτη στις 15-12-99 και θεωρήθηκε από τον Ν. Κασιώνη, Προϊστάμενο του Τ.Λ.Υ. της Δ/νσης Τ.Υ.Νομ/κής Αυτ/σης Εύβοιας στις 15-12-99, όπως ορίζουν οι διατάξεις του άρθρου 20 του Ν. 719/77 και συνοδεύει την έκθεση της προαναφερόμενης Επιτροπής.

13. Τη σύμφωνη γνώμη του Γενικού Επιτελείου Ναυτικού, που διατυπώθηκε στο Φ.544.5/246/00/Σ.518/12-04-00 έγγραφο του, αποφασίζουμε:

1. Επικυρώνουμε την από 09-06-2000 έκθεση της κατά το άρθρο 100 του Π.Δ. 284/88 αρμοδίας Επιτροπής καθορισμού των ορίων αιγιαλού και παραλίας και θέσεων αμμοληψίας «περί καθορισμού των ορίων αιγιαλού - παλ. αιγιαλού και δημιουργία ζώνης παραλίας στη θέση «οικισμός Παναγιάς», Αλμυροποτάμου, Δήμου Στυραίων, Ν.Ευβοίας», καθώς και το από Νοεμβρίου 1999 τοπογραφικό -υψομετρικό διάγραμμα, που τη συνοδεύει, το οποίο συντάχθηκε από τον τοπογράφο μηχανικό Γεώργιο Δ. Κόλλια σε μια (1) πινακίδα, με κλίμακα 1:500 που ελέγχθηκε για την ακρίβεια της αποτύπωσης από τον Ε. Πολίτη, της ΔΤΥΝΑΕ, στις 15-12-99 και θεωρήθηκε από τον Ν. Κασιώνη, Προϊστάμενο του Τ.Λ.Υ. της Δ/νσης Τ.Υ. Νομ/κής Αυτ/σης Εύβοιας στις 15-12-99, όπως ορίζουν οι διατάξεις του άρθρου 20 του Ν. 719/77.

2. Στο τοπογραφικό διάγραμμα καθορίσθηκαν από την αρμόδια Επιτροπή, όπως πιο πάνω αναφέρεται:

Τα όρια του αιγιαλού με κόκκινη συνεχή πολυγωνική γραμμή με στοιχεία 1, 2....,25, 26, της οποίας οι κορυφές εξασφαλίζονται με συντεταγμένες του κρατικού τριγωνομετρικού δικτύου.

Τα όρια της παραλίας με κίτρινη συνεχή πολυγωνική γραμμή με στοιχεία 1΄, 2'...., 25', 26', σε απόσταση 10μ. από αυτήν

του αιγιαλού, της οποίας οι κορυφές εξασφαλίζονται με συντεταγμένες του κρατικού τριγωνομετρικού δικτύου.

Τα όρια του παλαιού αιγιαλού με μπλε συνεχή πολυγωνική γραμμή με στοιχεία 1΄΄, 2΄΄....6΄΄, 7΄΄, της οποίας οι κορυφές εξασφαλίζονται με συντεταγμένες του κρατικού τριγωνομετρικού δικτύου.

Η παρούσα απόφαση μαζί με την έκθεση και το διάγραμμα, να δημοσιευθούν στην Εφημερίδα της Κυβερνήσεως.

Αθήνα, 7 Ιουλίου 2000

Με εντολή Υπουργού
Ο Γενικός Γραμματέας
ΧΑΡΗΣ ΑΛΑΜΑΝΟΣ

ΕΚΘΕΣΗ
ΕΠΙΤΡΟΠΗΣ ΚΑΘΟΡΙΣΜΟΥ ΟΡΙΩΝ ΑΙΓΙΑΛΟΥ ΠΑΡΑΛΙΑΣ
ΚΑΙ ΘΕΣΕΩΝ ΑΜΜΟΛΗΨΙΑΣ
ΕΠΑΝΕΞΕΤΑΣΗ

Για τον καθορισμό το πρώτον των ορίων του αιγιαλού-παραλίας-παλ. αιγιαλού στη θέση ΟΙΚΙΣΜΟ ΠΑΝΑΓΙΑΣ Αλμυροποτάμου, Δήμου Στυραίων, Ν. Ευβοίας.

Στον Αλμυροπόταμο σήμερα 08-06-2000, ημέρα Παρασκευή. οι υπογραφόμενοι:

1) Παγωνέτα Θραβάλου, εφοριακός ΠΕ/Α, Προϊσταμένη Κτηματικής Υπηρεσίας, σαν Πρόεδρος,

2) Αθηνά Μπούρικα, τοπ/φος μηχ/κός ΠΕ/Β, υπάλληλος της Κτηματικής Υπηρεσίας σαν μέλος,

3) Παναγιώτης Μοίρας, υποπλ/χος Λ. Σ.. Λιμενάρχης Αλιβερίου . σαν μέλος. που αποτελούμε την Επιτροπή καθορισμού ορίων αιγιαλού - παραλίας και θέσεων αμμοληψίας, η σύνθεση της οποίας καθορίστηκε βάσει των διατάξεων των άρθρων 89, 100, 153 του Π.Δ. 284/88 «περί Οργανισμού Υπουργείου Οικονομικών» και με την αριθ. 718/08-03-2000 Απόφαση Προϊσταμένου της Οικονομικής Επιθεώρησης Στερεάς Ελλάδας του Υπουργείου Οικονομικών, που συγκλήθηκε με την αριθ. Φ121/968/01-06-2000 πρόσκληση του Προέδρου της, μεταβήκαμε επί τόπου στην περιοχή που προαναφέραμε την 09-06-2000 αφού λάβαμε υπόψη

1.- Το με αριθ. 9033/Φ.αιγ./16-12-99 έγγραφο της Δ.Τ.Υ. Νομ/κής Αυτ/σης Εύβοιας, δια του οποίου ζητείται ο καθορισμός των ορίων αιγιαλού-παραλίας στη πιο πάνω περιοχή.

2.- Το από Νοέμβριο 1999, με κλίμακα 1:500 τοπογραφικό διάγραμμα του τοπογράφου μηχανικού Γεωργίου Δ. Κάλλια, σε μία (1) πινακίδα, που ελέγχθηκε για την ακρίβεια της αποτύπωσης την 15-12-99 και θεωρήθηκε από τον Προϊστάμενο Τ.Λ.Υ. της Δ.Τ.Υ. Νομ/κής Αυτ/σης Εύβοιας την 15-12-99 , όπως ορίζει το άρθρο 20 του Ν. 719/77.

3.- Τις διατάξεις του Α. Ν. 2344/40. όπως αυτός τροποποιήθηκε, συμπληρώθηκε και ισχύει καθώς και την σχετική Δικαστηριακή και Διοικητική Νομολογία.

4.-Την από επιτόπιο μετάβαση σχηματισθείσα αντίληψη για το πλάτος της βρεχόμενης ζώνης της ξηράς και άλλα συναφή στοιχεία δηλαδή:

α) Περιγραφή της μορφολογίας της περιοχής (βραχώδης, πεδινή, περίπου κλίση εδάφους, καταπτώσεις, βλάστηση, προσχωσιγενές έδαφος, ενδείξεις μεταβολής του αιγιαλού, ύπαρξη ή μη παλαιού αιγιαλού κ.λ.π.).

β) Κατάσταση της ακτής (διαβρώσεις, προσχώσεις, εκτελεσθέντα έργα κ.λ.π.)

γ) Κατάσταση θαλασσίου χώρου (βάθη, ξέρες, ύφαλοι, ανάπτυγμα πελάγους)

δ) Παλίρροιες και θαλάσσια ρεύματα

ε) Επικρατούσες καιρικές συνθήκες (διεύθυνση, ένταση και συχνότητα πνεόντων ανέμων, ύψος κύματος κ.λ.π.)

5.-Λοιπά στοιχεία που έλαβε υπόψη η Επιτροπή, όπως παλιά διαγ/τα, μαρτυρικές καταθέσεις, τίτλοι ιδιοκτησίας, έγγραφα ΓΕΝ, προηγούμενοι καθορισμοί σε γειτονική περιοχή κ.λ.π. καθώς και τα συμπεράσματα που εξήχθηκαν κατά την κρίση της Επιτροπής.

6.- Την με- αριθ. Φ121/658/25-05-1990 (ΦΕΚ 580/Τ.Δ/ 1990) Απόφαση Νομάρχη Εύβοιας, περί καθορισμού ορίων αιγιαλού - παραλίας στη θέση Παναγιά, Αλμυροποτάμου. που αποτελεί όμορο προς Δ. καθορισμό του παρόντος και με το διάγραμμα του οποίου έγινε η απαιτούμενη συναρμογή των κορυφών.

7.- Την από 09-04-98 Έκθεση της κατά νόμο Επιτροπής καθορισμού ορίων αιγιαλού-παραλίας με την οποία πρότεινε οριογραμμές αιγιαλού-παραλίας σε όμορη προς Α. περιοχή, στη θέση Παναγία-Νήσιζα, Αλμυροποτάμου και με το διάγραμμα της οποίας έγινε η απαιτούμενη συναρμογή των κορυφών.

8.- Τα από Αύγουστο 1980 διαγράμματα του μηχανικού Σταύρου Γκιόκα, που είχαν υποβληθεί στο παρελθόν για καθορισμό στην ίδια εξεταζόμενη θέση και την με αριθ. 544.5/610/91/30-12-91 γνωμοδότηση ΓΕΝ. επί της από 26-01-90 πρότασης της Επιτροπής καθορισμού ορίων αιγιαλού-παραλίας.

9.- Την 66/1968 εγκύκλιο του Υπ. Οικονομικών «περί καθορισμού οριογραμμή αιγιαλού στις περιπτώσεις κατασκευής έργων», που τηρήθηκε κατά τον παρόντα καθορισμό, αφού στην περιοχή βρίσκεται σε εξέλιξη η εκτέλεση λιμενικών έργων, με την ολοκλήρωση των οποίων και εφόσον διενεργηθούν πρόσθετες προσχώσεις θα επανακαθοριστούν τα όρια αιγιαλού-παραλίας με παράλληλη χάραξη και οριογραμμής παλαιού αιγιαλού στη θέση κατασκευής τους.

10.- Την από 19-01-2000 αρχική Έκθεση της κατά νόμο Επιτροπής καθορισμού ορίων αιγιαλού-παραλίας.

11.- Την με αριθμ.544.5/246/00/12-04-00 γνωμοδότηση του ΓΕΝ επί της παραπάνω Έκθεσης, με την οποία συμφωνεί ως προς τα προτεινόμενα όρια αιγιαλού-παραλίας. με την προϋπόθεση να χαραχθεί και οριογραμμή παλαιού αιγιαλού μεταξύ των κορυφών 16-24, τροποποίηση την οποία αποδέχεται η Επιτροπή με την παρούσα.

12.- Τις διατάξεις της παρ. 1 του αρθ. 5 (όπως αντικαταστάθηκε με την παρ. 5 του αρθ. 23 του Ν.1337/83) και παρ. 1 του αρθ.7 του Α.Ν. 2344/40, την Ε15780/405/ΠΟΛ 3/09-01-87 εγκύκλιο Δ/νσης Δημ. Κτημάτων Υπ. Οικονομικών «περί καθορισμού οριογραμμής παραλίας» καθώς και το αριθ. Ν1118/474/10-06-88 έγγραφο του ιδίου Υπουργείου και συνεκτιμώντας τα δεδομένα της περιοχής ότι πρόκειται για οικισμό με τάσεις τουριστικής ανάπτυξης, προτείνουμε τη δημιουργία ζώνης παραλίας πλάτους 10μ., που θεωρείται απαραίτητη για την εξυπηρέτηση της επικοινωνίας ξηράς - θαλάσσης και τανάπαλιν καθώς και για λοιπούς εξωραϊστικούς και κοινωφελείς σκοπούς.

Ύστερα από τα παραπάνω η Επιτροπή, αποφασίζει:

1) Καθορίζει επί του παραπάνω τοπογραφικού διαγράμματος:

Α) Την οριογραμμή του αιγιαλού με κόκκινη συνεχή πολυγωνική γραμμή 1, 2...25, 26 της οποίας οι κορυφές εξασφαλίζονται με συντεταγμένες από το κρατικό τριγωνομετρικό δίκτυο.


Β) Την οριογραμμή της παραλίας με συνεχή κίτρινη πολυγωνική γραμμή 1', 2'...25', 26' σε απόσταση 10μ. από αυτήν του αιγιαλού, γιατί δεν εξυπηρετούνται οι σκοποί του άρθρ. 7 παρ. 1του Α.Ν. 2344/40. Οι κορυφές της εξασφαλίζονται με συντεταγμένες από το κρατικό τριγωνομετρικό δίκτυο.

2) Αποφαίνεται ότι υπάρχει παλαιός αιγιαλός και καθορίζει αυτόν με μπλε συνεχή πολυγωνική γραμμή 1΄΄, 2΄΄...,6΄΄, 7΄΄, της οποίας οι κορυφές εξασφαλίζονται με συντεταγμένες από το κρατικό τριγωνομετρικό δίκτυο.

3) Δεν εξαιρούνται τα κτίσματα που βρίσκονται στη ζώνη παραλίας.

Η Επιτροπή

ΠΑΓΩΝΕΤΑ ΘΡΑΒΑΛΟΥ
ΑΘΗΝΑ ΜΠΟΥΡΙΚΑ
ΠΑΝΑΓΙΩΤΗΣ ΜΟΙΡΑΣ

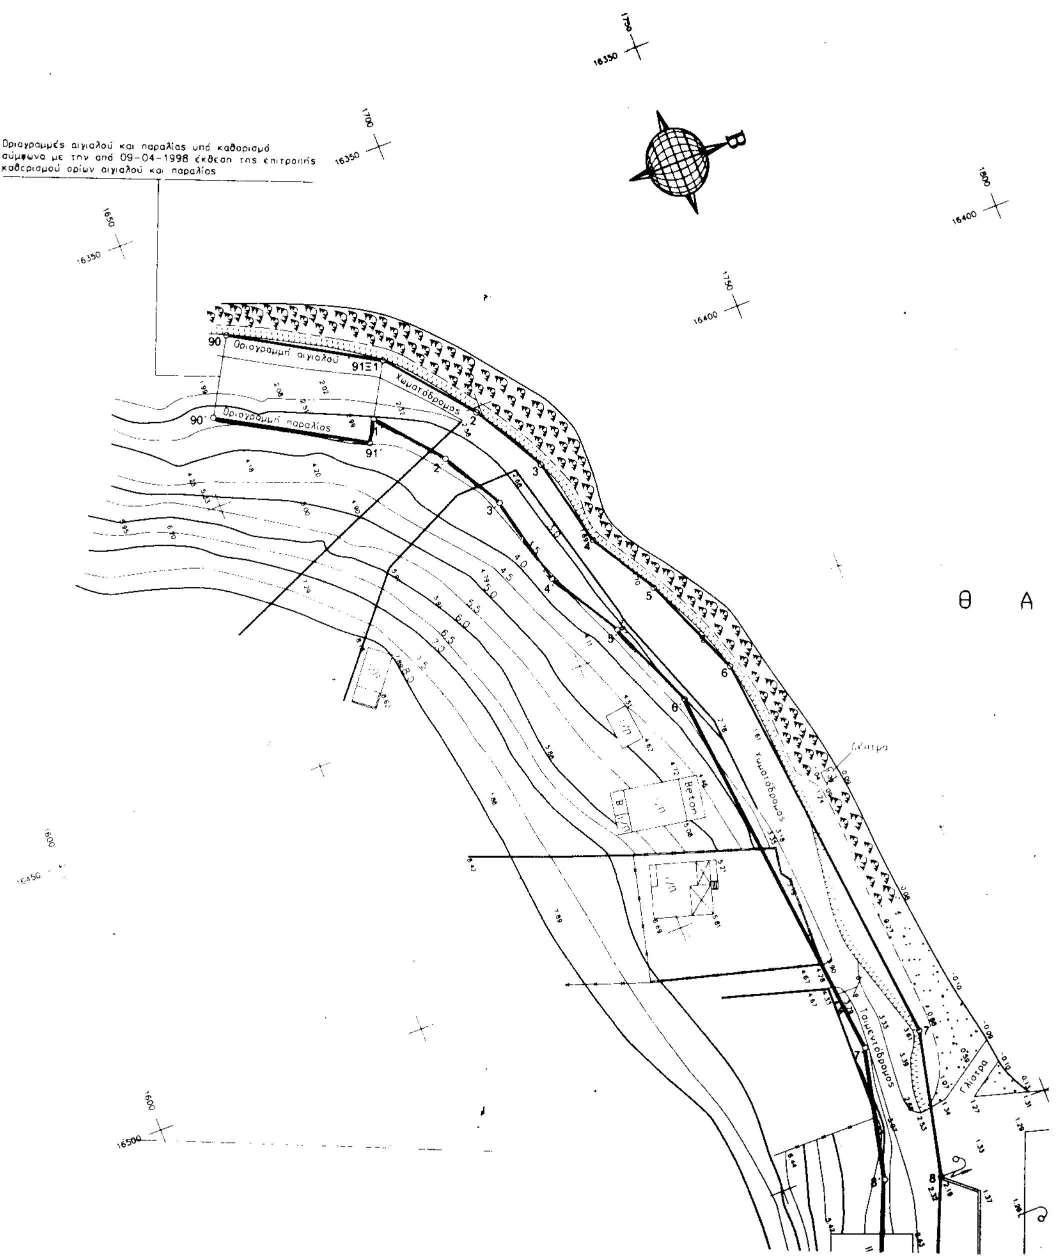

ΣΥΝΤΕΤΑΓΜΕΝΕΣ ΚΟΡΥΦΩΝ ΤΩΝ ΟΡΙΟΓΡΑΜΜΩΝ ΑΙΓΙΑΛΟΥ ΠΑΡΑΛΙΑΣ ΚΑΙ ΠΑΛ. ΑΙΓΙΑΛΟΥ

ΣΥΝΤΕΤΑΓΜΕΝΕΣ ΚΟΡΥΦΩΝ ΟΡΙΟΓΡΑΜΜΗΣ ΑΙΓΙΑΛΟΥ		
Α/Α	Χ	Ψ
91Ξ1	16386.17	1686.79
2	16400.89	1699.14
3	16413.77	1706.56
4	16429.75	1710.42
5	16441.70	1717.66
6	16459.73	1725.33
7	16532.26	1733.12
8	16557.77	1727.22
9	16626.07	1697.30
10	16658.22	1688.19
11	16699.05	1708.23
12	16731.19	1711.21
13	16765.14	1777.20
14	16777.52	1830.49
15	16783.24	1871.07

ΣΥΝΤΕΤΑΓΜΕΝΕΣ ΚΟΡΥΦΩΝ ΟΡΙΟΓΡΑΜΜΗΣ ΠΑΡΑΛΙΑΣ		
Α/Α	Χ	Ψ
1΄	16395.36	1681.45
2΄	16406.64	1690.91
3΄	16417.51	1697.18
4΄	16433.61	1701.06
5΄	16446.27	1708.73
6΄	16462.28	1715.55
7΄	16531.65	1723.00
8΄	16554.61	1717.68
9΄	16622.68	1687.86
10΄	16659.18	1677.53
11΄	16701.80	1698.44
12΄	16737.57	1701.76
13΄	16774.60	1773.73
14΄	16787.36	1828.65
15΄	16793.20	1870.07

ΘΑΛΑΣΣΑ

2050


2000


1950


1900


1850


ΘΑΛΑΣΣΑ

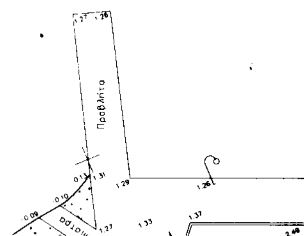

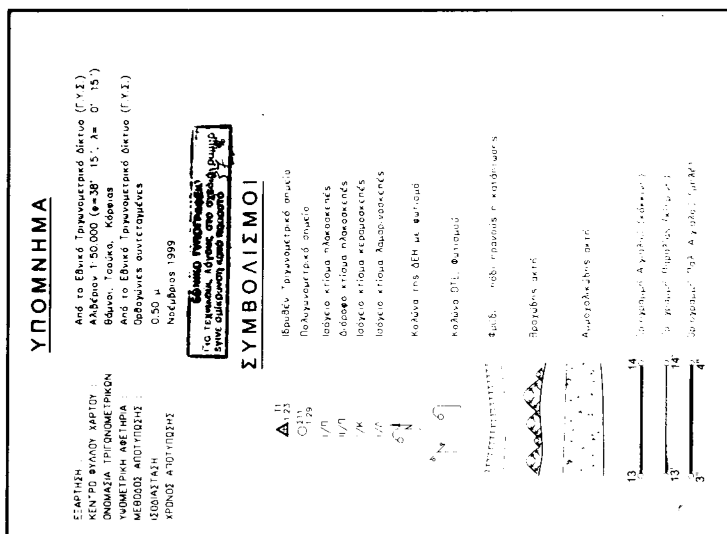
ΥΠΟΜΝΗΜΑ
ΣΥΜΒΟΛΙΣΜΟΙ
0.50 μ
Νοέμβριος 1999

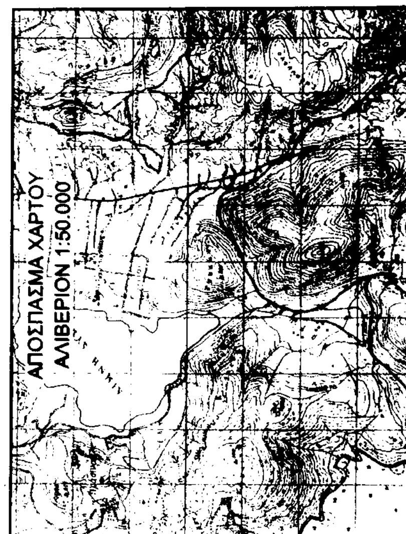
ΑΠΟΣΠΑΣΜΑ ΧΑΡΤΟΥ
ΑΛΙΒΕΡΙΟΝ 1:50.000

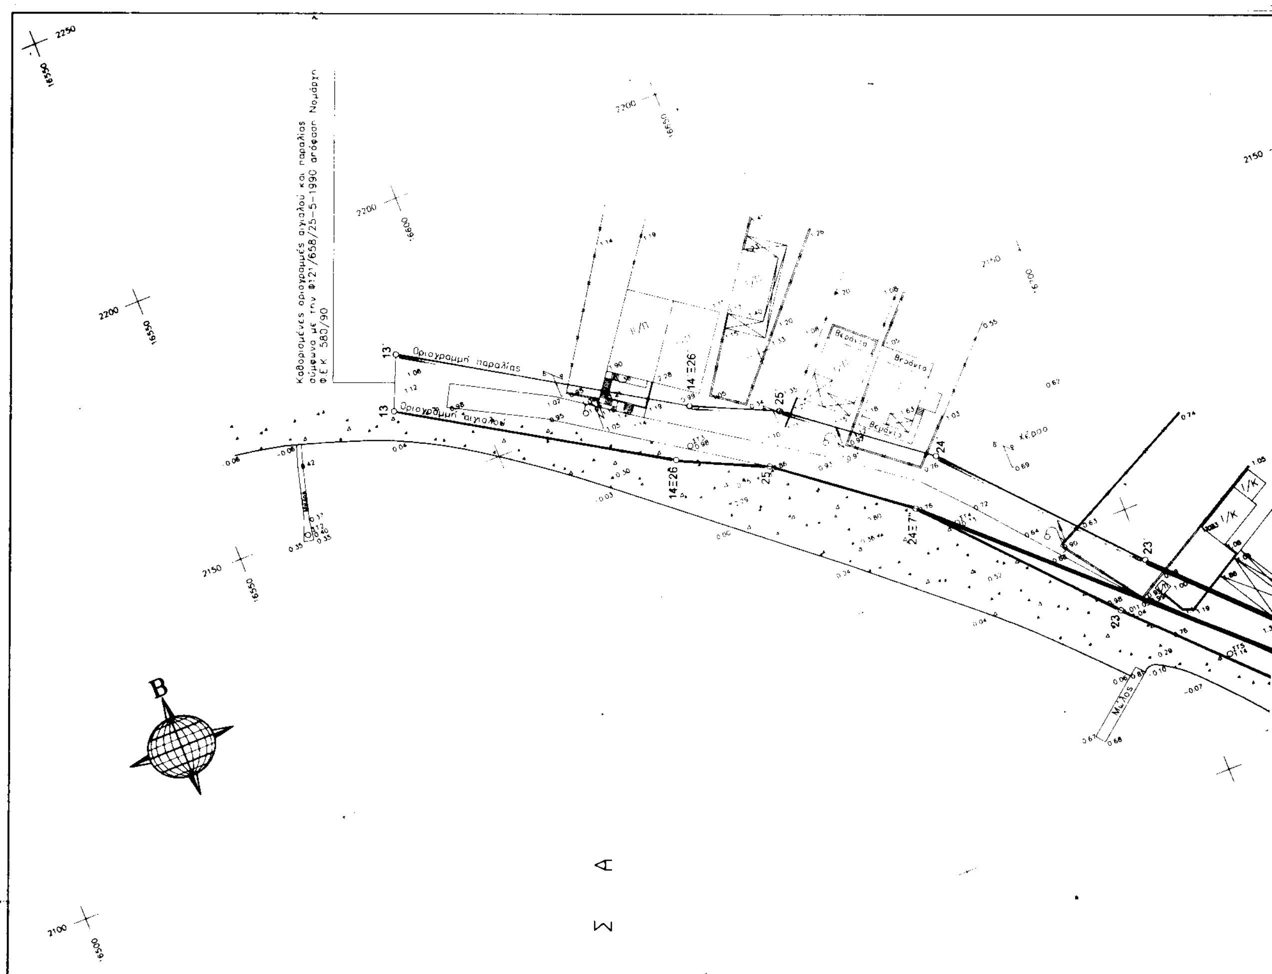
Οριογραμμή παραλίας
Οριογραμμή αιγιαλού
Σ
Α

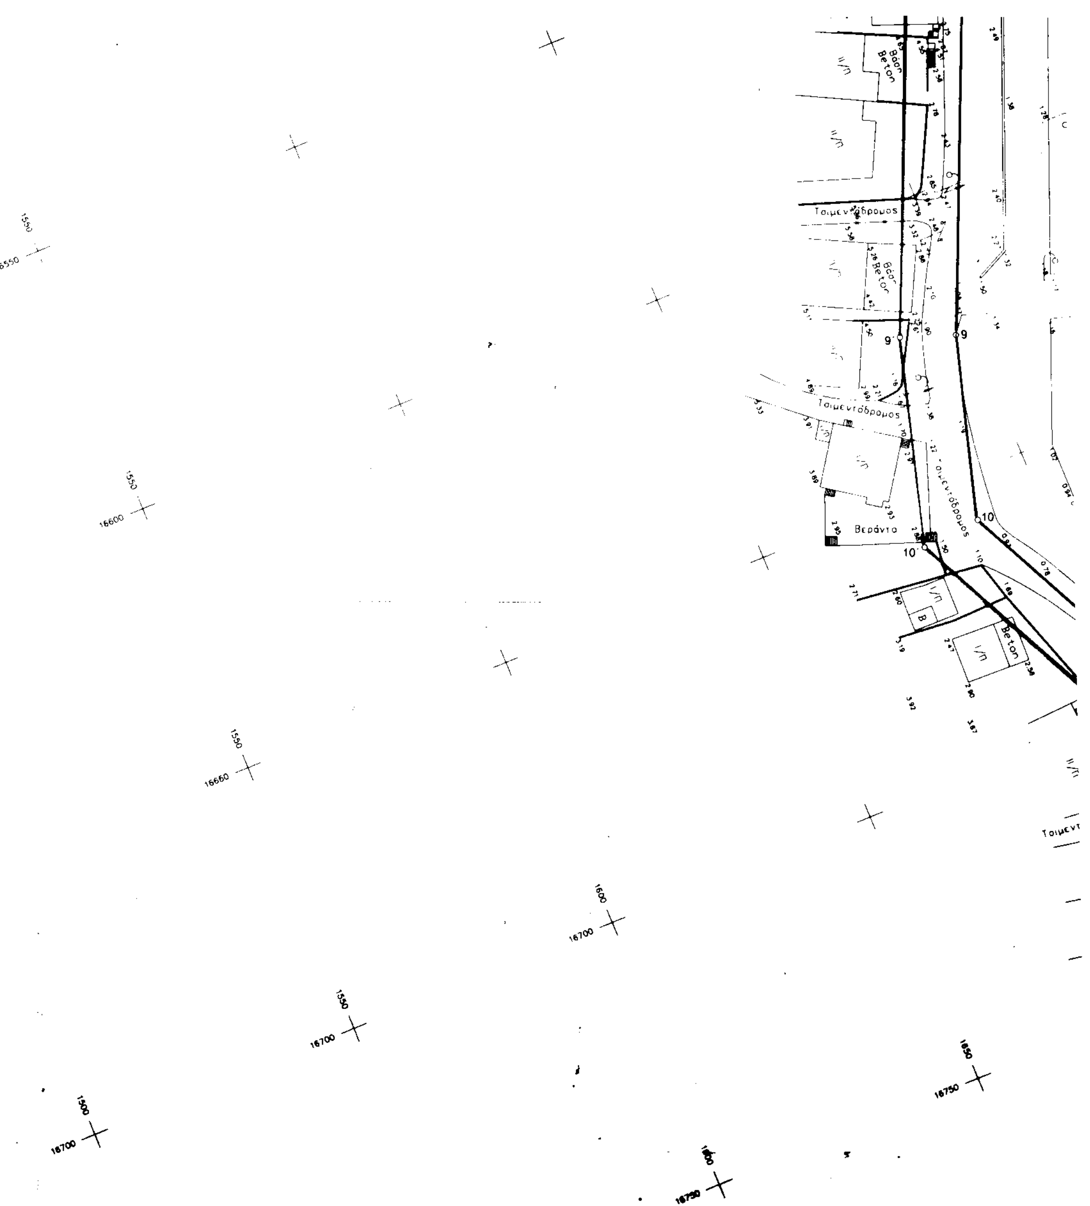

16	16784.55	1892.82	16'	16794.58	1893.06
17	16780.97	1926.17	17'	16790.87	1927.63
18	16772.10	1973.21	18'	16781.72	1976.17
19	16765.81	1987.72	19'	16774.79	1992.14
20	16745.46	2024.36	20'	16753.73	2030.06
21	16731.34	2041.15	21'	16739.04	2047.53
22	16718.46	2056.98	22'	16725.94	2063.64
23	16692.73	2083.48	23'	16700.06	2090.29
24	16665.66	2113.88	24'	16672.52	2121.22
25	16644.31	2130.44	25'	16649.59	2139.00
14Ξ26	16629.20	2137.70	14'Ξ26'	16635.00	2145.80


ΣΥΝΤΕΤΑΓΜΕΝΕΣ ΚΟΡΥΦΩΝ ΟΡΙΟΓΡΑΜΜΗΣ ΠΑΛΑΙΟΥ ΑΙΓΙΑΛΟΥ		
Α/Α	Χ	Ψ
16Ξ1''	16784.55	1892.82
2''	16783.80	1934.80
3''	16773.60	1983.50
4''	16746.70	2034.00
5''	16738.35	2053.35
6''	16722.60	2059.75
24Ξ7''	16665.66	2113.88


ΣΗΜΕΙΩΣΕΙΣ ΕΠΙΤΡΟΠΩΝ

ΥΠΟΜΝΗΜΑ ΕΠΙΤΡΟΠΗΣ

1. Το παρόν τοπογραφικό διάγραμμα συνοδεύει την από ....08/05/2000............ έκθεση επιτροπής καθορισμού των ορίων του αιγιαλού και παραλίας.
2. ——— (κόκκινη) 1,2,...,25,26 οριογραμμή αιγιαλού
   ——— (κίτρινη) 1',2',...,25',26' οριογραμμή παραλίας
   ——— (μπλέ) 1'',2'',...,6'',7'' οριογραμμή παλαιού αιγιαλού
3. Για τον καθορισμό των οριογραμμών δεν ελήφθησαν υπόψη κτίσματα.
4. Οι κορυφές των οριογραμμών εξασφαλίζονται με συντεταγμένες του κρατικού τριγωνομετρικού δικτύου.
5. Καθορίζεται ζώνη παραλίας πλάτους 10 μέτρων επειδή δεν εξυπηρετούνται οι σκοποί της παρ.1, του άρθρου 7 του Α.Ν.2344/40.
6. Η επιτροπή .... διαπίστωσε ότι υφίσταται παλιός αιγιαλός.

1. ΘΡΑΣΑΛΟΥ ΠΑΓΩΝΕΤΑ ΠΕ.'Α ...
2. ΑΘΗΝΑ ΜΠΟΥΡΙΚΑ
3. ΜΟΙΡΑΣ ΠΑΝΑΓΙΩΤΗΣ ΥΠΟΠΛΟΙΑΡΧΟΣ Λ.Σ.

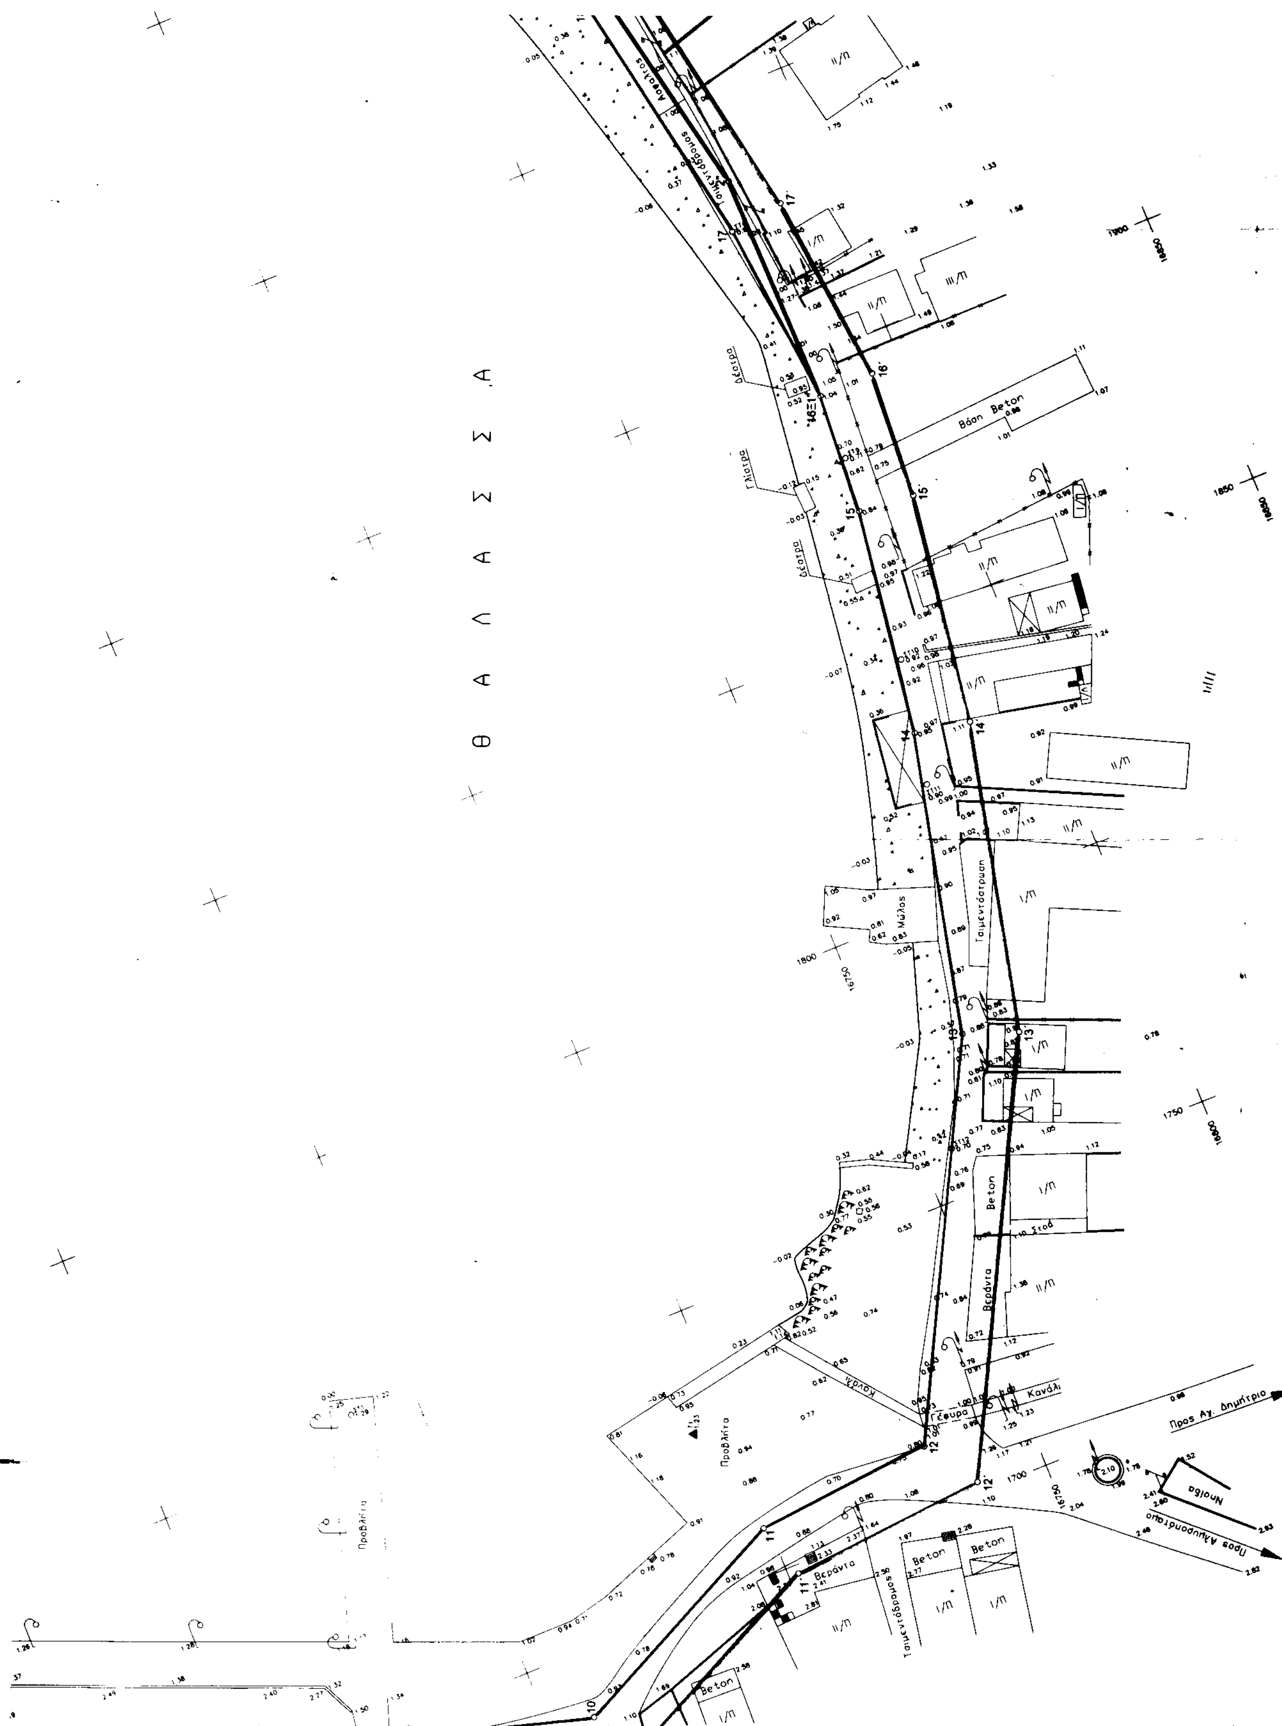
Θ Α Λ Α Σ Σ Α
Βάση Beton
Ταμιευτήρας
Μώλος
Beton
Βεράντα
Γέφυρα
Κανάλι
Προβλήτα
Προς Αγ. Δημήτριο
Νοτιάς
Προς Αλμυρόποταμο

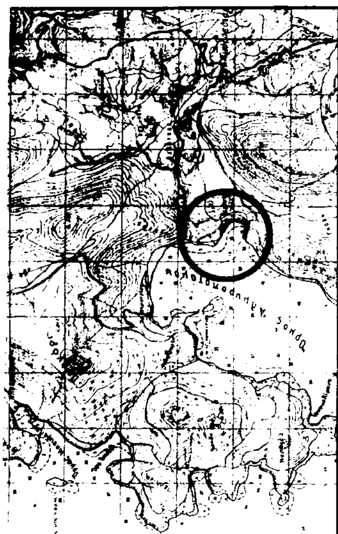

ΜΕΛΕΤΗ:	ΚΑΘΟΡΙΣΜΟΣ ΟΡΙΟΓΡΑΜΜΩΝ ΑΙΓΙΑΛΟΥ ΚΑΙ ΠΑΡΑΛΙΑΣ
ΘΕΣΗ:	"ΠΑΝΑΓΙΑ" ΔΗΜΟΤΙΚΟΥ ΔΙΑΜΕΡΙΣΜΑΤΟΣ ΑΛΜΥΡΟΠΟΤΑΜΟΥ (ΠΑΡΑΛΙΑ)
ΕΝΔΙΑΦΕΡΟΜΕΝΟΣ:	ΔΗΜΟΣ ΣΤΥΡΑΙΩΝ
ΑΡΜΟΔΙΑ ΚΤΗΜΑΤΙΚΗ ΥΠΗΡΕΣΙΑ:	ΧΑΛΚΙΔΑΣ

ΗΛΕΓΧΘΗ
Χαλκίδα 15/12/1999
Ο Μηχ/κός

ΕΥΑΓΓ. ΠΟΛΙΤΗΣ
ΠΕ1/Β

ΘΕΩΡΗΘΗΚΕ
Χαλκίδα 15/12/1999
Ο Πρ/νος Τ.Λ.Υ.

Ν. ΚΑΣΙΩΝΗΣ
ΠΕ1/Α

ΑΚΡΙΒΕΣ ΦΩΤΟΤΥΠΙΚΟ ΑΝΤΙΓΡΑΦΟ
ΧΑΛΚΙΔΑ
Ο Προϊστάμενος

ΑΡΙΘΜΟΣ ΣΧΕΔΙΟΥ 1	ΘΕΜΑ: ΤΟΠΟΓΡΑΦΙΚΟ ΔΙΑΓΡΑΜΜΑ
	ΚΛΙΜΑΚΑ: 1:500
	ΧΡΟΝΟΣ: ΝΟΕΜΒΡΙΟΣ 1999

ΜΕΛΕΤΗΤΕΣ	ΓΙΑ ΤΗΝ ΟΡΙΟ Ε.Π.Ε. Ο ΜΗΧΑΝΙΚΟΣ
ΟΡΙΟ–ΣΥΜΒΟΥΛΟΙ ΜΗΧΑΝΙΚΟΙ Ε.Π.Ε. ΤΕΧΝΙΚΗ ΕΤΑΙΡΕΙΑ ΜΕΛΕΤΩΝ ΞΕΡΦΟΥ 7 – 112 54 ΑΘΗΝΑ ΤΗΛ. (01) 8582082-3, 8644155 – FAX 8582080 ΜΙΑΟΥΛΗ 8 – 341 00 ΧΑΛΚΙΔΑ ΤΗΛ. (0221) 74282, 74482 – FAX 85273 Α.Φ.Μ. 95574882 – Δ.Ο.Υ. Κ' ΑΘΗΝΩΝ Ο ΣΥΝΤΑΞΑΣ: ΙΩΑΝΝΗΣ Γ. ΓΟΥΤΑΣ	ΓΕΩΡΓΙΟΣ Δ. ΚΟΛΛΙΑΣ ΔΙΠΛ. ΑΓΡΟΝΟΜΟΣ - ΤΟΠΟΓΡΑΦΟΣ ΜΗΧΑΝΙΚΟΣ ΕΘΝΙΚΟΥ ΜΕΤΣΟΒΙΟΥ ΠΟΛΥΤΕΧΝΕΙΟΥ ΜΕΛΟΣ Τ.Ε.Ε. ΑΡΙΘ. ΜΗΤΡΩΟΥ 46909 ΜΙΑΟΥΛΗ 8 - ΧΑΛΚΙΔΑ - ΤΗΛ. (0221) 74492